



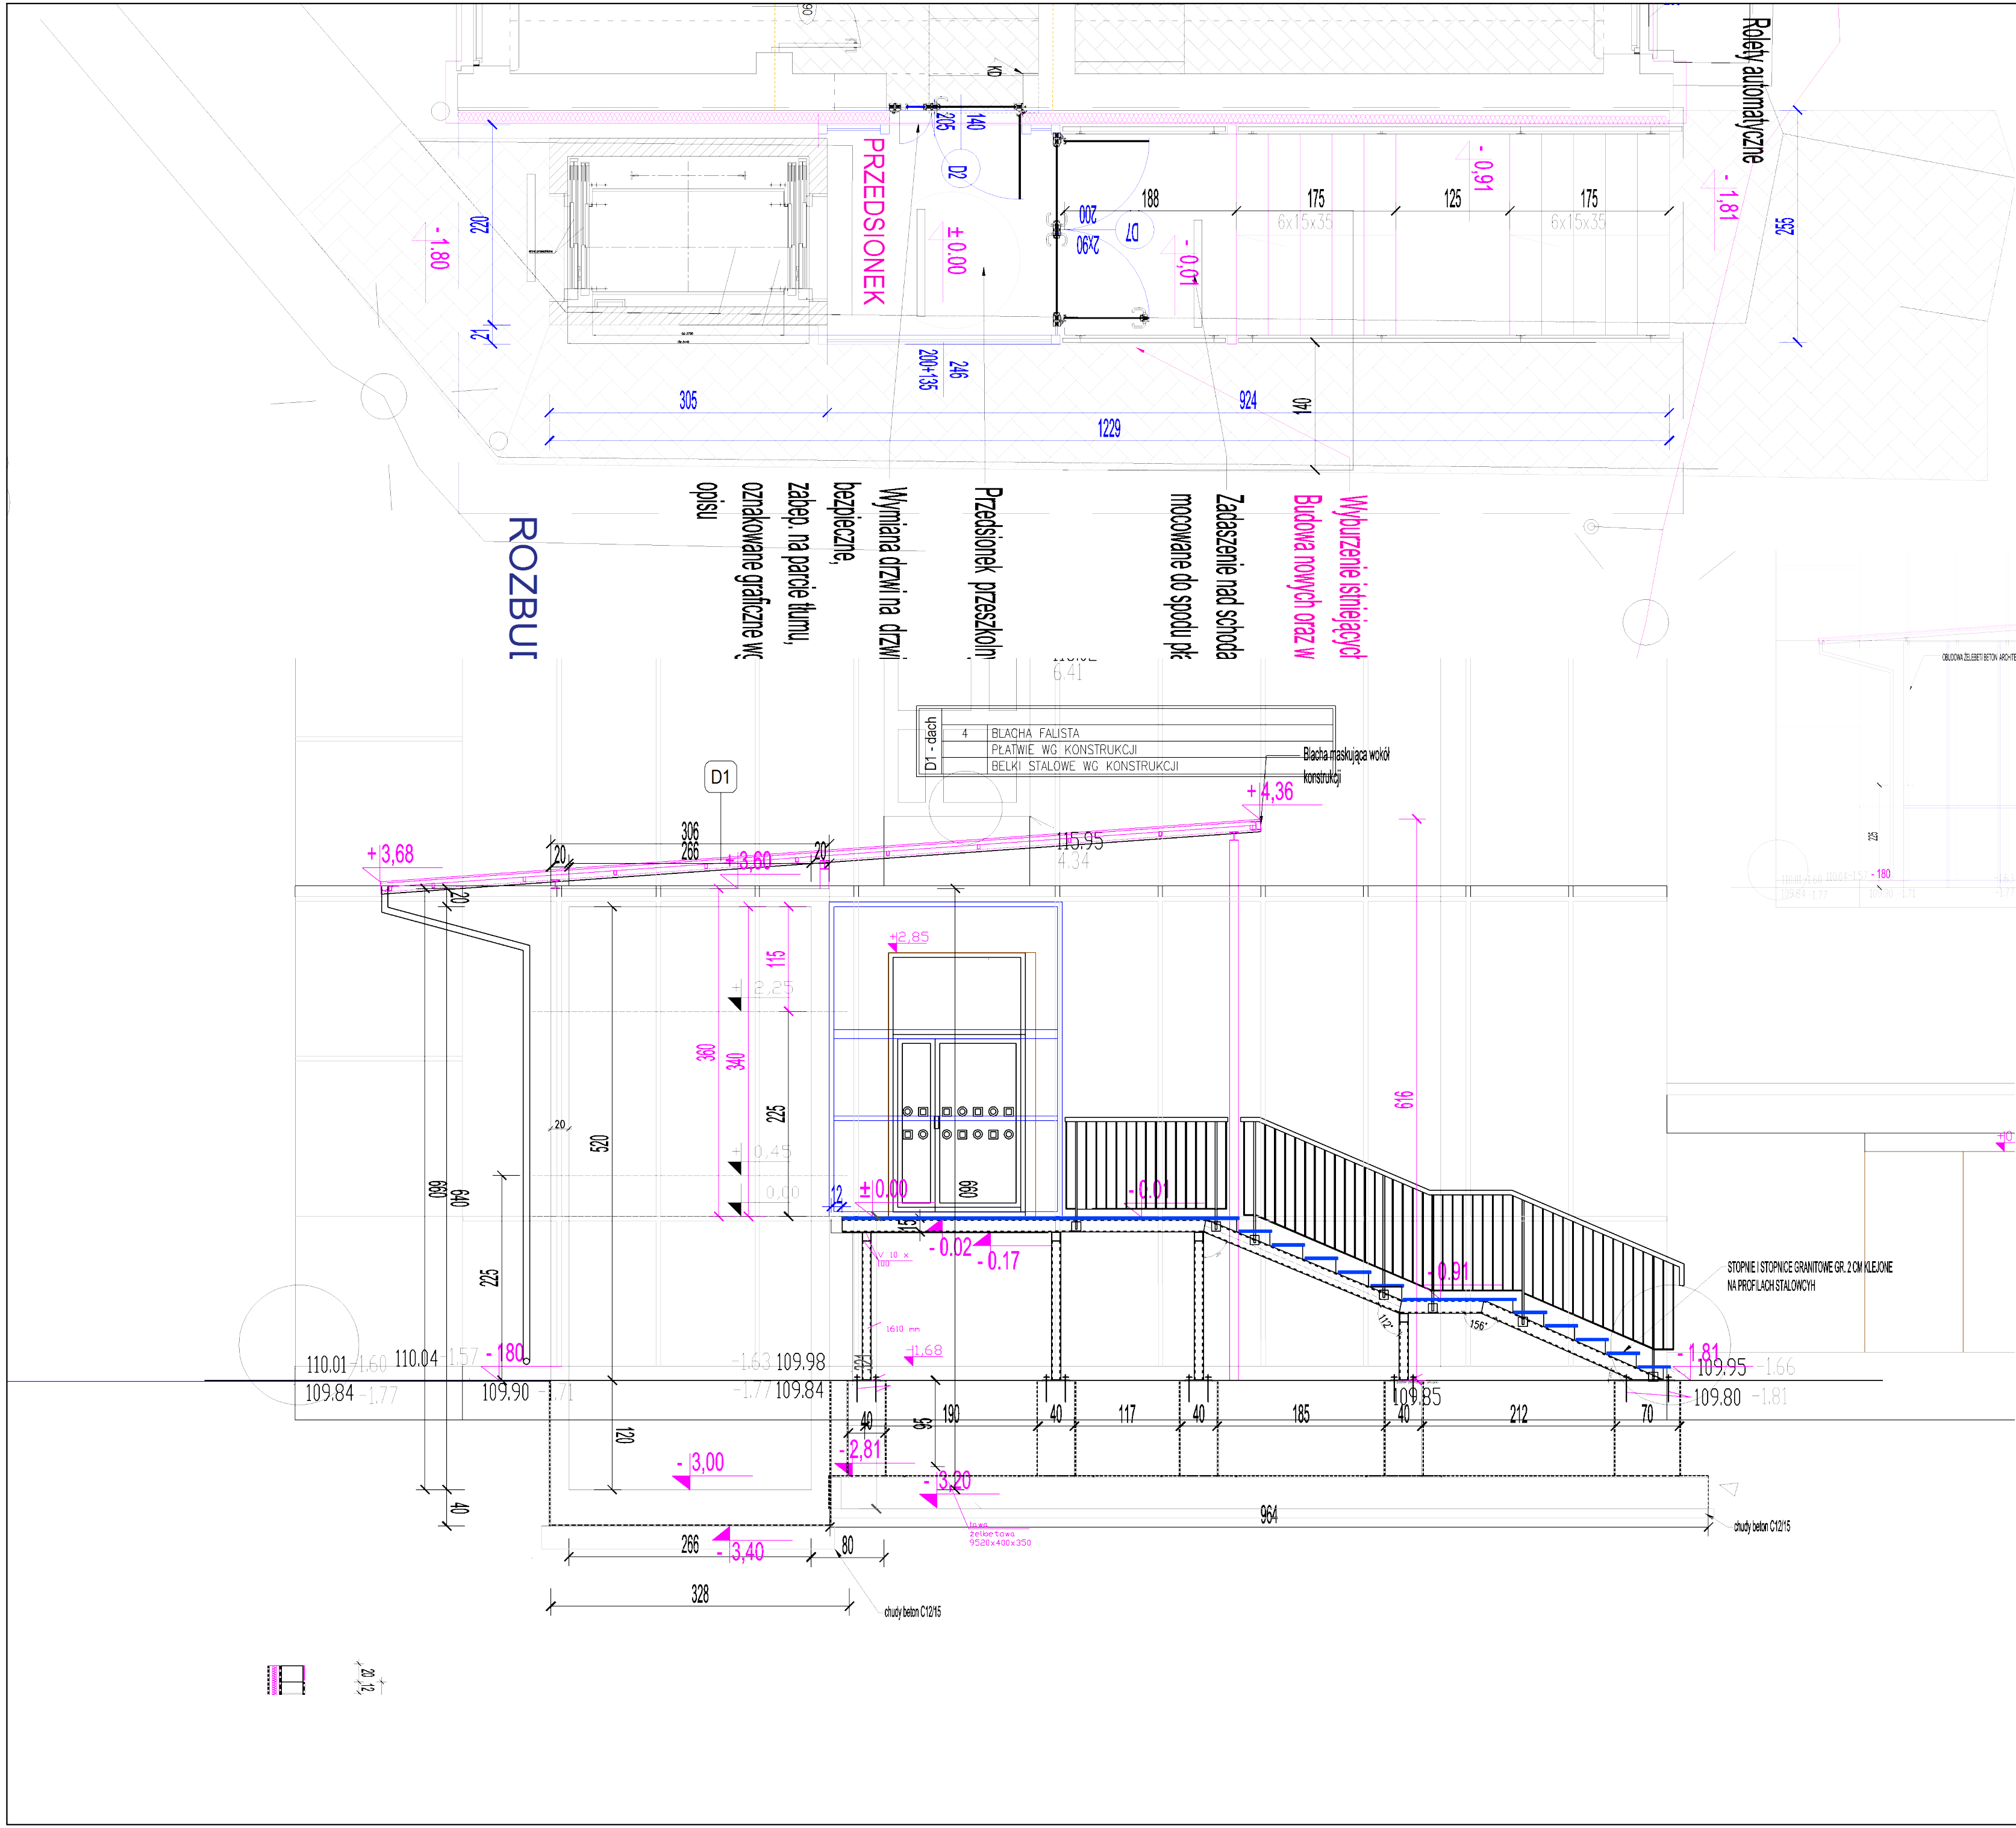

Wszystkie prawa autorskie dotyczące tego rysunku są własnością firmy projektowej. Niniejszy rysunek jest wydany pod warunkiem że nie będzie kopiowany, ani udostępniany bez uzgodnienia z projektantem. Przed przystąpieniem do prac budowlanych wszystkie wymiary należy sprawdzić w naturze. W przypadku stwierdzenia niezgodności należy zwrócić się do projektanta. W przypadku rozbieżności wymiarowych pomiędzy rysunkami detali i całości projektowanego elementu podstawą wymiarowania są rysunki detali. Dokumentację rozpatrywać całościowo.

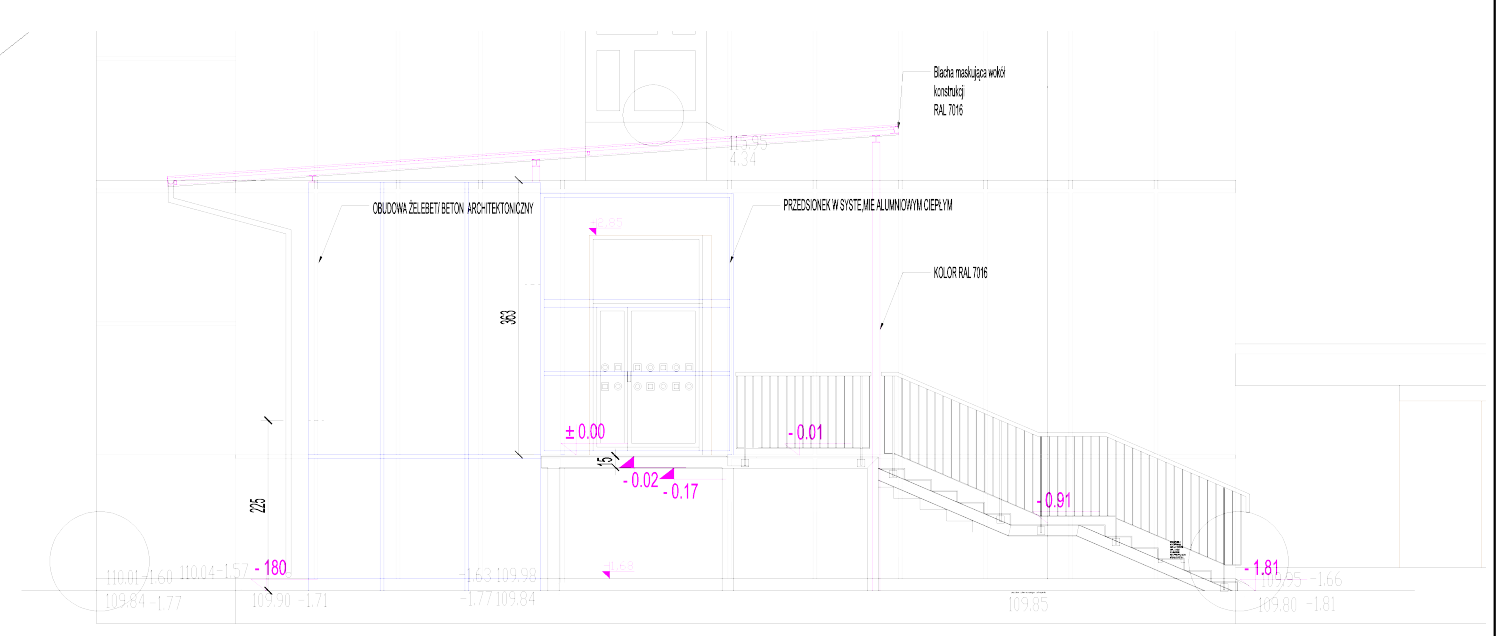

PROJEKT BUDOWLANY																													
INWESTOR:																													
MIASTO STOŁECZNE WARSZAWA pl. Bankowy 3/5 Warszawa WIDOK 1:100																													
TYTUŁ PROJEKTU:																													
PROJEKT BUDOWLANY przebudowy budynku, rozbudowy o zabudowany sztyb windy z przedsionkiem, przebudowy schodów zewnętrznych oraz zmiany zagospodarowania terenu w związku z budową drogi pożarowej, związanych z przystosowaniem budynku szkoły podstawowej integracyjnej nr 317, ul. Deotymy 37 w Warszawie do wymogów ochrony przeciwpożarowej																													
ADRES PROJ. OBIEKTU (nr działki):																													
Szkoła Podstawowa nr 317 im. Edmunda Bojanowskiego ul. Deotymy 37, 01-409 Warszawa dz. nr ew. 64 obręb 6-06-08 Dzielnica Wola																													
JEDNOSTKA PROJEKTOWA:																													
DFF Projekt - Jacek Fiuk 01-171 Warszawa ul. Młynarska 48																													
ARCHITEKTURA																													
TYTUŁ RYSUNKU:																													
SCHODY ZEWNĘTRZNE PROJEKTOWANE																													
<table><tr><td colspan="2">IMIĘ I NAZWISKO</td><td>UPR.:</td><td>PODPIS:</td><td></td></tr><tr><td>OPRACOWANIE w specj. architektonicznej:</td><td>mgr inż. arch. Jacek Fiuk</td><td></td><td></td><td>DATA: 01.06.2019</td></tr><tr><td>PROJEKTANT w specj. architektonicznej:</td><td>mgr inż. arch. Barbara Próchniewicz-Pudółko</td><td>MA/055/04 MA-1646</td><td></td><td>SKALA: 1:100</td></tr><tr><td>SPRAWDZAJĄCY w specj. architektonicznej:</td><td>mgr inż. arch. Barbara Majdewska</td><td>Wa-1198/94 MA-0492</td><td></td><td>NR RYS.: 317 SP-A-18</td></tr><tr><td>OPRACOWANIE w specj. architektonicznej:</td><td>mgr inż. arch. Grzegorz Pudółko</td><td></td><td></td><td></td></tr></table>					IMIĘ I NAZWISKO		UPR.:	PODPIS:		OPRACOWANIE w specj. architektonicznej:	mgr inż. arch. Jacek Fiuk			DATA: 01.06.2019	PROJEKTANT w specj. architektonicznej:	mgr inż. arch. Barbara Próchniewicz-Pudółko	MA/055/04 MA-1646		SKALA: 1:100	SPRAWDZAJĄCY w specj. architektonicznej:	mgr inż. arch. Barbara Majdewska	Wa-1198/94 MA-0492		NR RYS.: 317 SP-A-18	OPRACOWANIE w specj. architektonicznej:	mgr inż. arch. Grzegorz Pudółko			
IMIĘ I NAZWISKO		UPR.:	PODPIS:																										
OPRACOWANIE w specj. architektonicznej:	mgr inż. arch. Jacek Fiuk			DATA: 01.06.2019																									
PROJEKTANT w specj. architektonicznej:	mgr inż. arch. Barbara Próchniewicz-Pudółko	MA/055/04 MA-1646		SKALA: 1:100																									
SPRAWDZAJĄCY w specj. architektonicznej:	mgr inż. arch. Barbara Majdewska	Wa-1198/94 MA-0492		NR RYS.: 317 SP-A-18																									
OPRACOWANIE w specj. architektonicznej:	mgr inż. arch. Grzegorz Pudółko																												
Kopiowanie, publikowanie i rozpowszechnianie bez zgody inwestora i jednostki projektowej jest ZABRONIONE !!!																													