


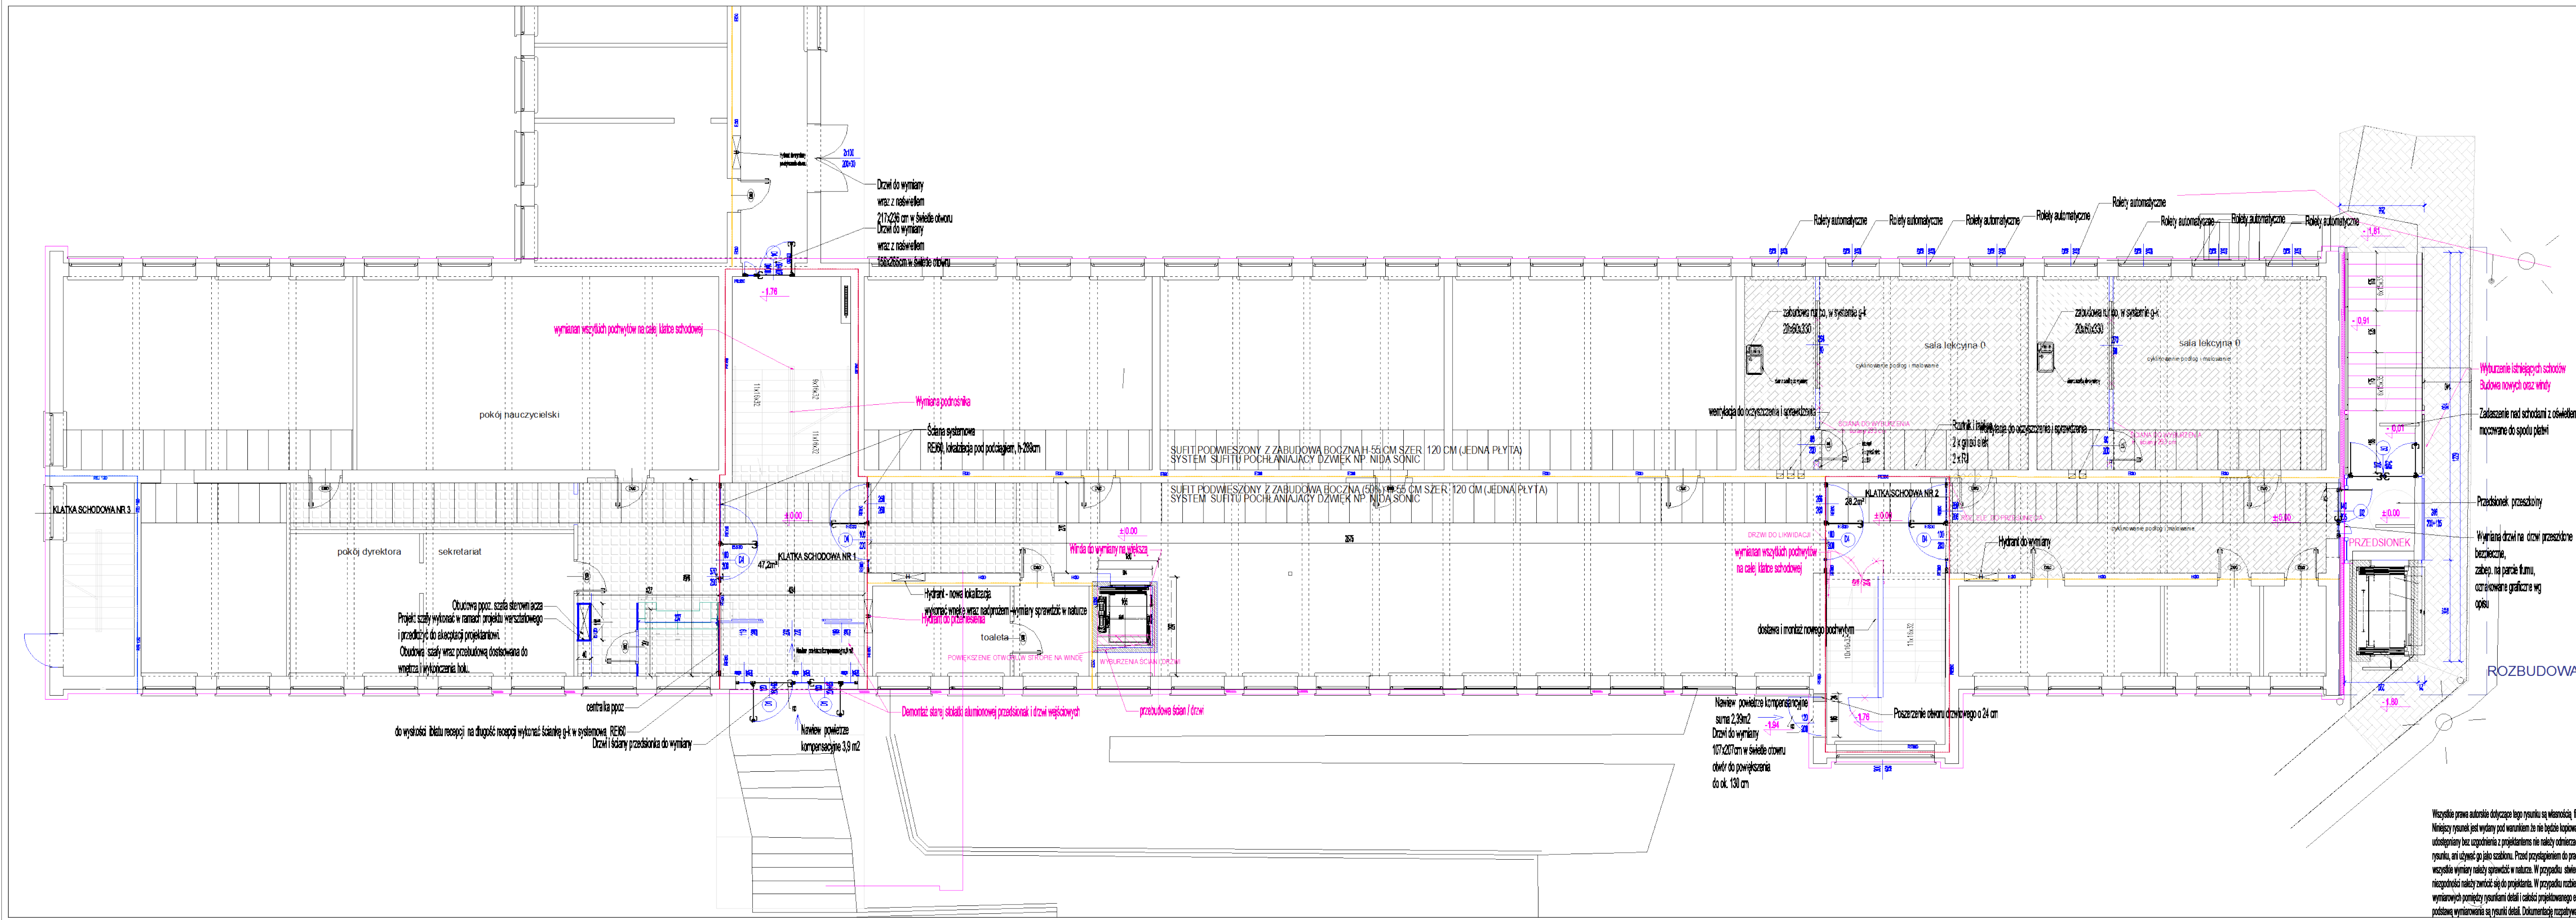

PRZED ZAMÓWIENIEM MATERIAŁÓW BUDOWLANYCH
WYMARY NALEŻY SPRAWDZIĆ NA BUDOWIE W NATURZE

ROZBUDOWA PRZEBUDOWA

WYBURZENIA DO LIKWIDACJI

POSADZKA DO WYMIANY

ŚCIANA SŁIKA LUB GK

PROJEKT BUDOWLANY

INWESTOR:
MIASTO STOŁECZNE WARSZAWA
pl. Bankowy 3/5
Warszawa

TYTUŁ PROJEKTU:

PROJEKT BUDOWLANY
przebudowy budynku, rozbudowy o zabudowany sztyt windy z przedsionkiem,
przebudowy schodów zewnętrznych oraz zmiany zagospodarowania terenu w związku z
budową drogi pożarowej, związanych z przystosowaniem budynku szkoły podstawowej
integracyjnej nr 317, ul. Deotymy 37 w Warszawie do wymogów ochrony przeciwpożarowej

ADRES PROJ. OBIEKTU (nr działki):
Szkoła Podstawowa nr 317
im. Edmunda Bojanowskiego
ul. Deotymy 37, 01-409 Warszawa
dz. nr ew. 64 obręb 6-06-08
Dzielnica Wola

JEDNOSTKA PROJEKTOWA:
DFF Projekt - Jacek Fiuk
01-171 Warszawa ul. Młynarska 48

ARCHITEKTURA
TYTUŁ RYSUNKU: RZUT PARTERU

	IMIĘ I NAZWISKO	UPR.:	PODPIS:	
OPRACOWANIE w specj. architektonicznej:	mgr inż. arch. Jacek Fiuk			DATA: 01.06.2019
PROJEKTANT w specj. architektonicznej:	mgr inż. arch. Barbara Pryczniewicz-Pudłko	MA/055/04 MA-1645		SKALA: 1:100
SPRAWDZAJĄCY w specj. architektonicznej:	mgr inż. arch. Barbara Majdecka	Wa 1198/94 MA-0462		NR RYS.: 317 SP-A-0.3
OPRACOWANIE w specj. architektonicznej:	mgr inż. arch. Grzegorz Pudłko			

Kopiowanie, publikowanie i rozpowszechnianie bez zgody inwestora i
jednostki projektowej jest ZABRONIONE !!!

Wszystkie prawa autorskie dotyczące tego rysunku są własnością: firmy projektowej
Niniejszy rysunek jest wydany pod warunkiem że nie będzie kopiowany, ani
udostępniany bez zgody autora z projektantem nie należy ominiwać wymiarów z
rysunku, ani używać go jako szablonu. Przed przystąpieniem do prac budowlanych
wszystkie wymiary należy sprawdzić w naturze. W przypadku stwierdzenia
niezgodności należy zwrócić się do projektanta. W przypadku rozbieżności
wymiarów pomiędzy rysunkami detali i całości projektowanego elementu
podstawą wymiarowania są rysunki detali. Dokumentację rozpatrywać całościowo.