



Wszystkie prawa autorskie dotyczące tego rysunku są własnością firmy projektowej. Niniejszy rysunek jest wydany pod warunkiem że nie będzie kopiowany, ani udostępniany bez uzgodnienia z projektantems nie należy odmierzać wymiarów z rysunku, ani używać go jako szablonu. Przed przystąpieniem do prac budowlanych wszystkie wymiary należy sprawdzić w naturze. W przypadku stwierdzenia niezgodności należy zwrócić się do projektanta. W przypadku rozbieżności wymiarowych pomiędzy rysunkami detali i całości projektowanego elementu podstawą wymiarowania są rysunki detali. Dokumentację rozpatrywać całościowo.

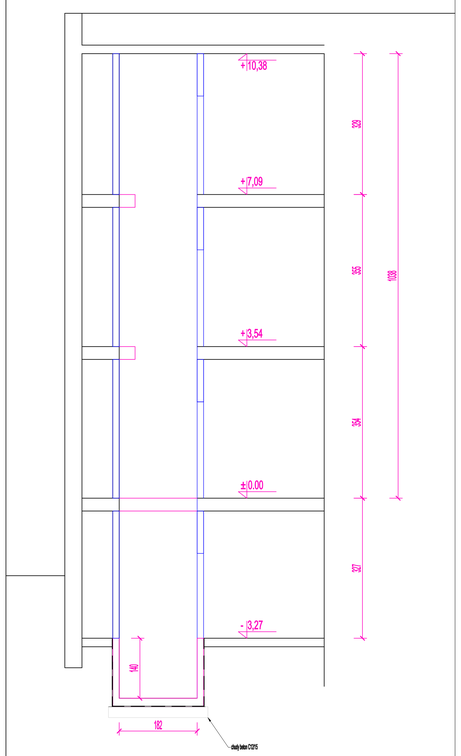


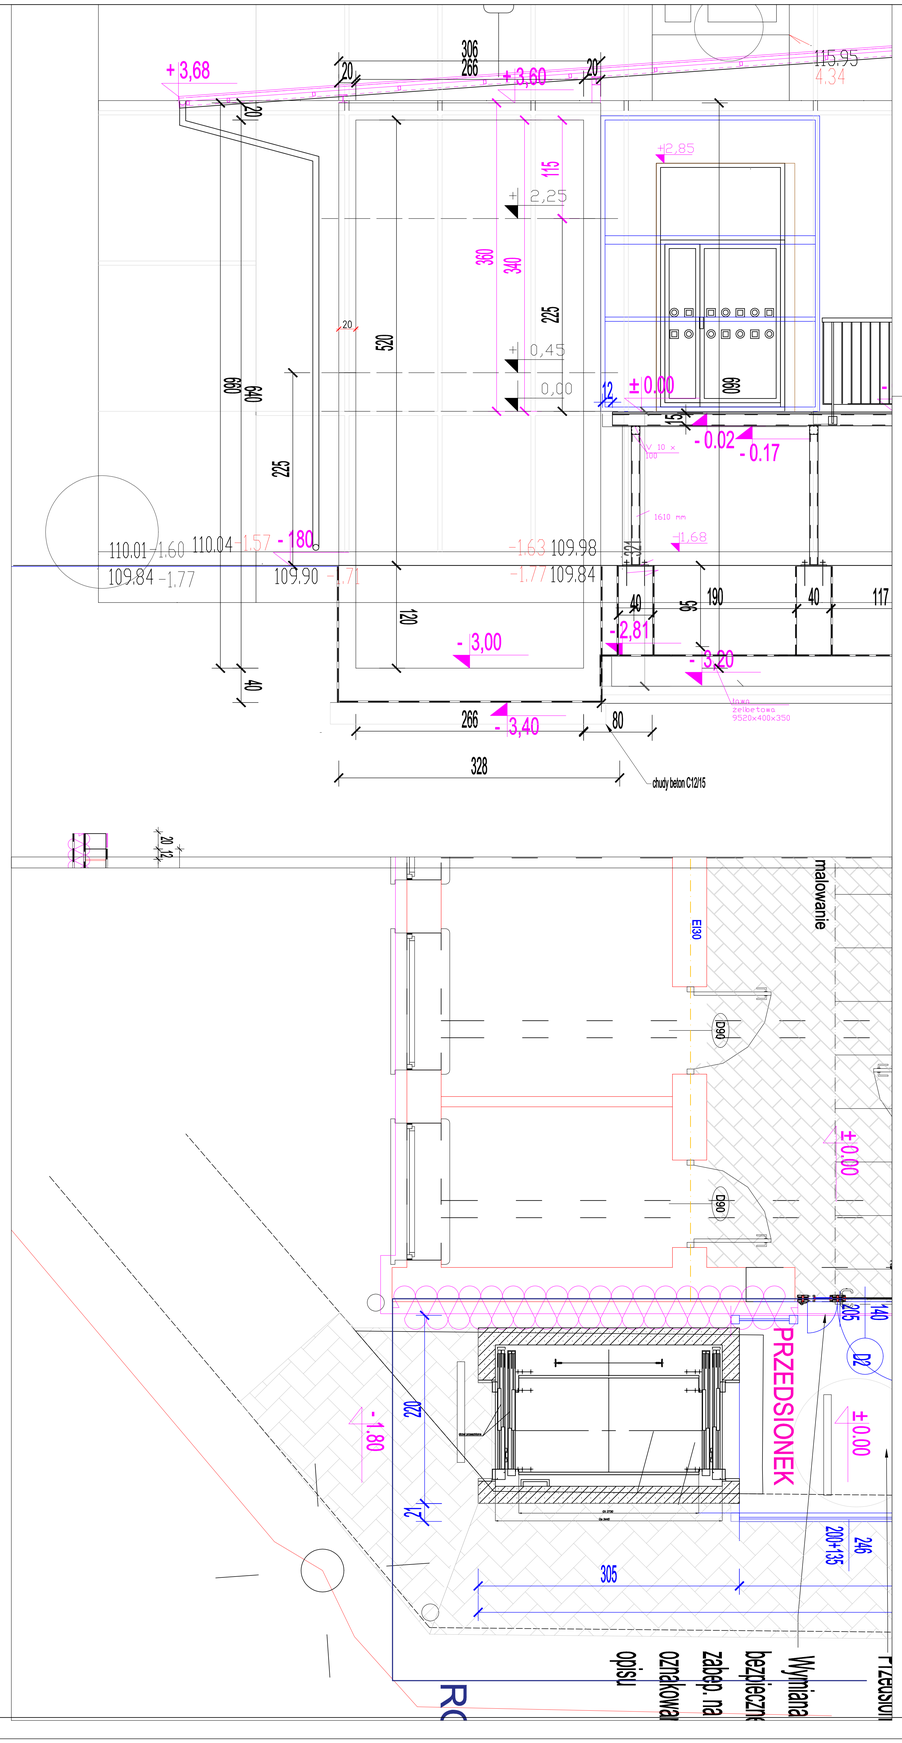

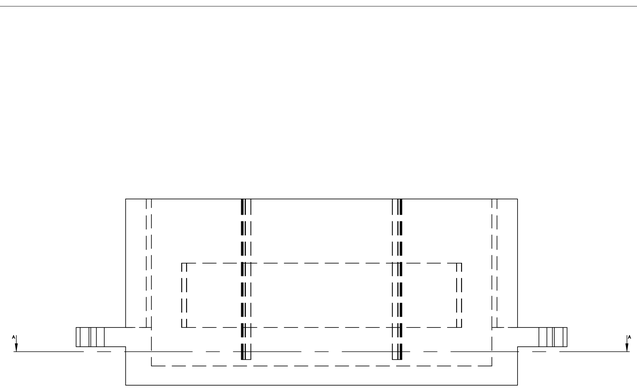

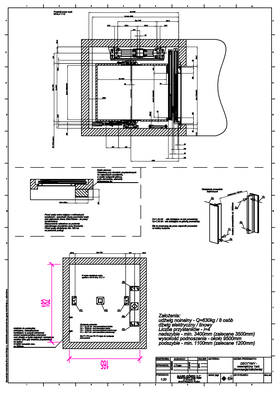

1:100

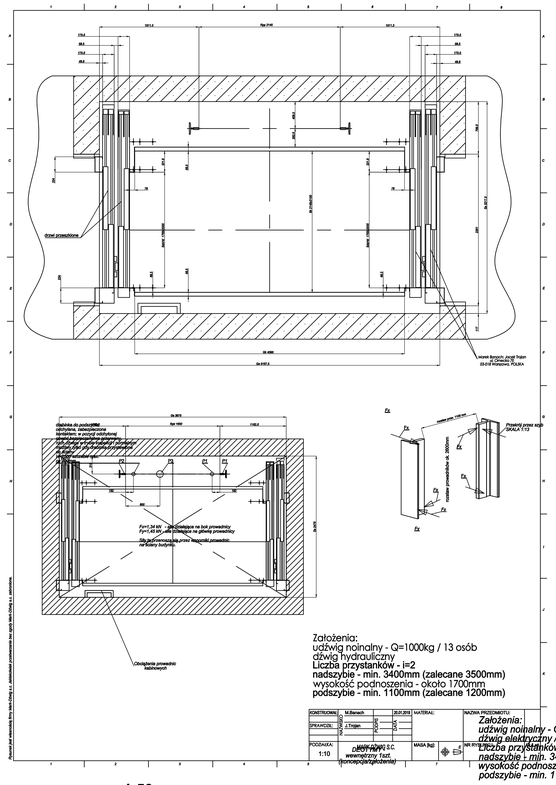

1:50

PROJEKT BUDOWLANY

INWESTOR:

MIASTO STOŁECZNE WARSZAWA
pl. Bankowy 3/5
Warszawa

TYTUŁ PROJEKTU:

PROJEKT BUDOWLANY
przebudowy budynku, rozbudowy o zabudowany szyb windy z przedsionkiem, przebudowy schodów zewnętrznych oraz zmiany zagospodarowania terenu w związku z budową drogi pożarowej, związanych z przystosowaniem budynku szkoły podstawowej integracyjnej nr 317, ul. Deotymy 37 w Warszawie do wymogów ochrony przeciwpożarowej

ADRES PROJ. OBIEKTU (nr działki):

Szkoła Podstawowa nr 317
im. Edmunda Bojanowskiego
ul. Deotymy 37, 01-409 Warszawa
dz. nr ew. 64 obręb 6-06-08
Dzielnica Wola

JEDNOSTKA PROJEKTOWA:

DFF Projekt - Jacek Fiuk
01-171 Warszawa ul. Młynarska 48

ARCHITEKTURA

TYTUŁ RYSUNKU: **WINDY PROJEKTOWANE**

	IMIĘ I NAZWISKO	UPR.:	PODPIS:	
OPRACOWANIE w spec. architektonicznej:	mgr inż. arch. Jacek Fiuk			DATA: 01.05.2019
PROJEKTANT w spec. architektonicznej:	mgr inż. arch. Barbara Próchniewicz-Pudełko	MA/055/04 MA-1645		SKALA: 1:100
SPRAWDZAJĄCY w spec. architektonicznej:	mgr inż. arch. Barbara Majdecka	Wa-1198/94 MA-0492		NR RYS.: 317 SP-A-19
OPRACOWANIE w spec. architektonicznej:	mgr inż. arch. Grzegorz Pudełko			

Kopiowanie, publikowanie i rozpowszechnianie bez zgody inwestora i jednostki projektowej jest ZABRONIONE !!!