
PRZEBICIE W STROPIE NAD PIWNICĄ NA WINDĘ

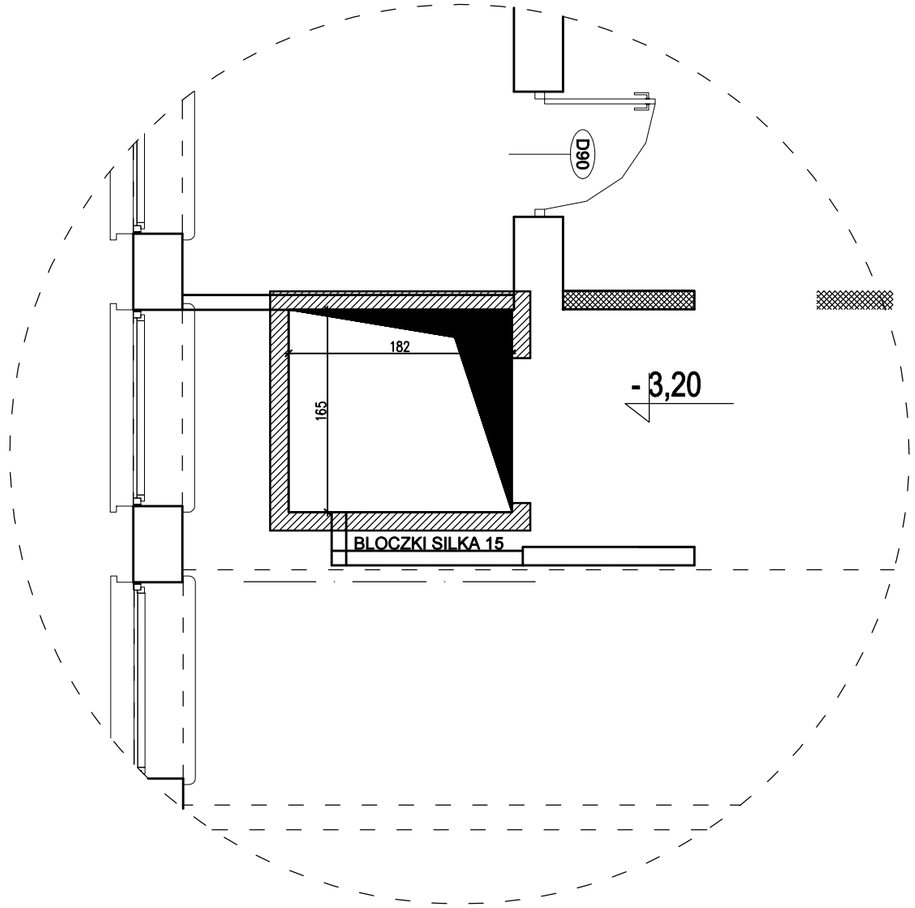

PROJEKT BUDOWLANY

INWESTOR:
MIASTO STOŁECZNE WARSZAWA
pl. Bankowy 3/5
Warszawa

ZAMAWIAJACY:
MIASTO STOŁECZNE WARSZAWA
pl. Bankowy 3/5
Warszawa

TYTUŁ PROJEKTU:
PROJEKT BUDOWLANY PRZEBUDOWY BUDYNKU, ROZBUDOWY O ZABUDOWANY SZYB WINDY Z PRZEDSIONKIEM, PRZEBUDOWY SCHODÓW ZEWNĘTRZNYCH ORAZ ZMIANY ZAGOSPODAROWANIA TERENU W ZWIĄZKU Z BUDOWĄ DROGI POŻAROWEJ, ZWIĄZANYCH Z PRZYSTOSOWANIEM BUDYNKU SZKOŁY PODSTAWOWEJ INTEGRACYJNEJ NR 317, UL. DEOTYMY 37 W WARSZAWIE DO WYMOGÓW OCHRONY PRZECIWPOŻAROWEJ

ADRES PROJ. OBIEKTU (nr działki):
Szkoła Podstawowa nr 317
im. Edmunda Bojanowskiego
ul. Deotymy 37, 01-409 Warszawa
dz. nr ew. 64 obręb 6-06-08
Dzielnica Wola

JEDNOSTKA PROJEKTOWA:
DFF Projekt - Jacek Fiuk
01-171 Warszawa ul. Młynarska 48

TYTUŁ RYSUNKU:
PRZEBICIE W STROPIE NAD PIWNICĄ NA WINDĘ

DATA: 09.2019

	IMIĘ I NAZWISKO	UPR.:	PODPIS:
PROJEKTANT w spec. konstrukcyjnej:	mgr inż. Mirosław Próchniewicz	GT.4224/50/00/78	
SPRAWDZAJĄCY w spec. konstrukcyjnej:	mgr inż. Karol Hahnic	63/80	
OPRACOWANIE w spec. konstrukcyjnej:	inż. Mariusz Prochniewicz		

SKALA: 1:50

NR RYS.: K2

Kopiowanie, publikowanie i rozpowszechnianie bez zgody inwestora i jednostki projektowej jest ZABRONIONE !!!