


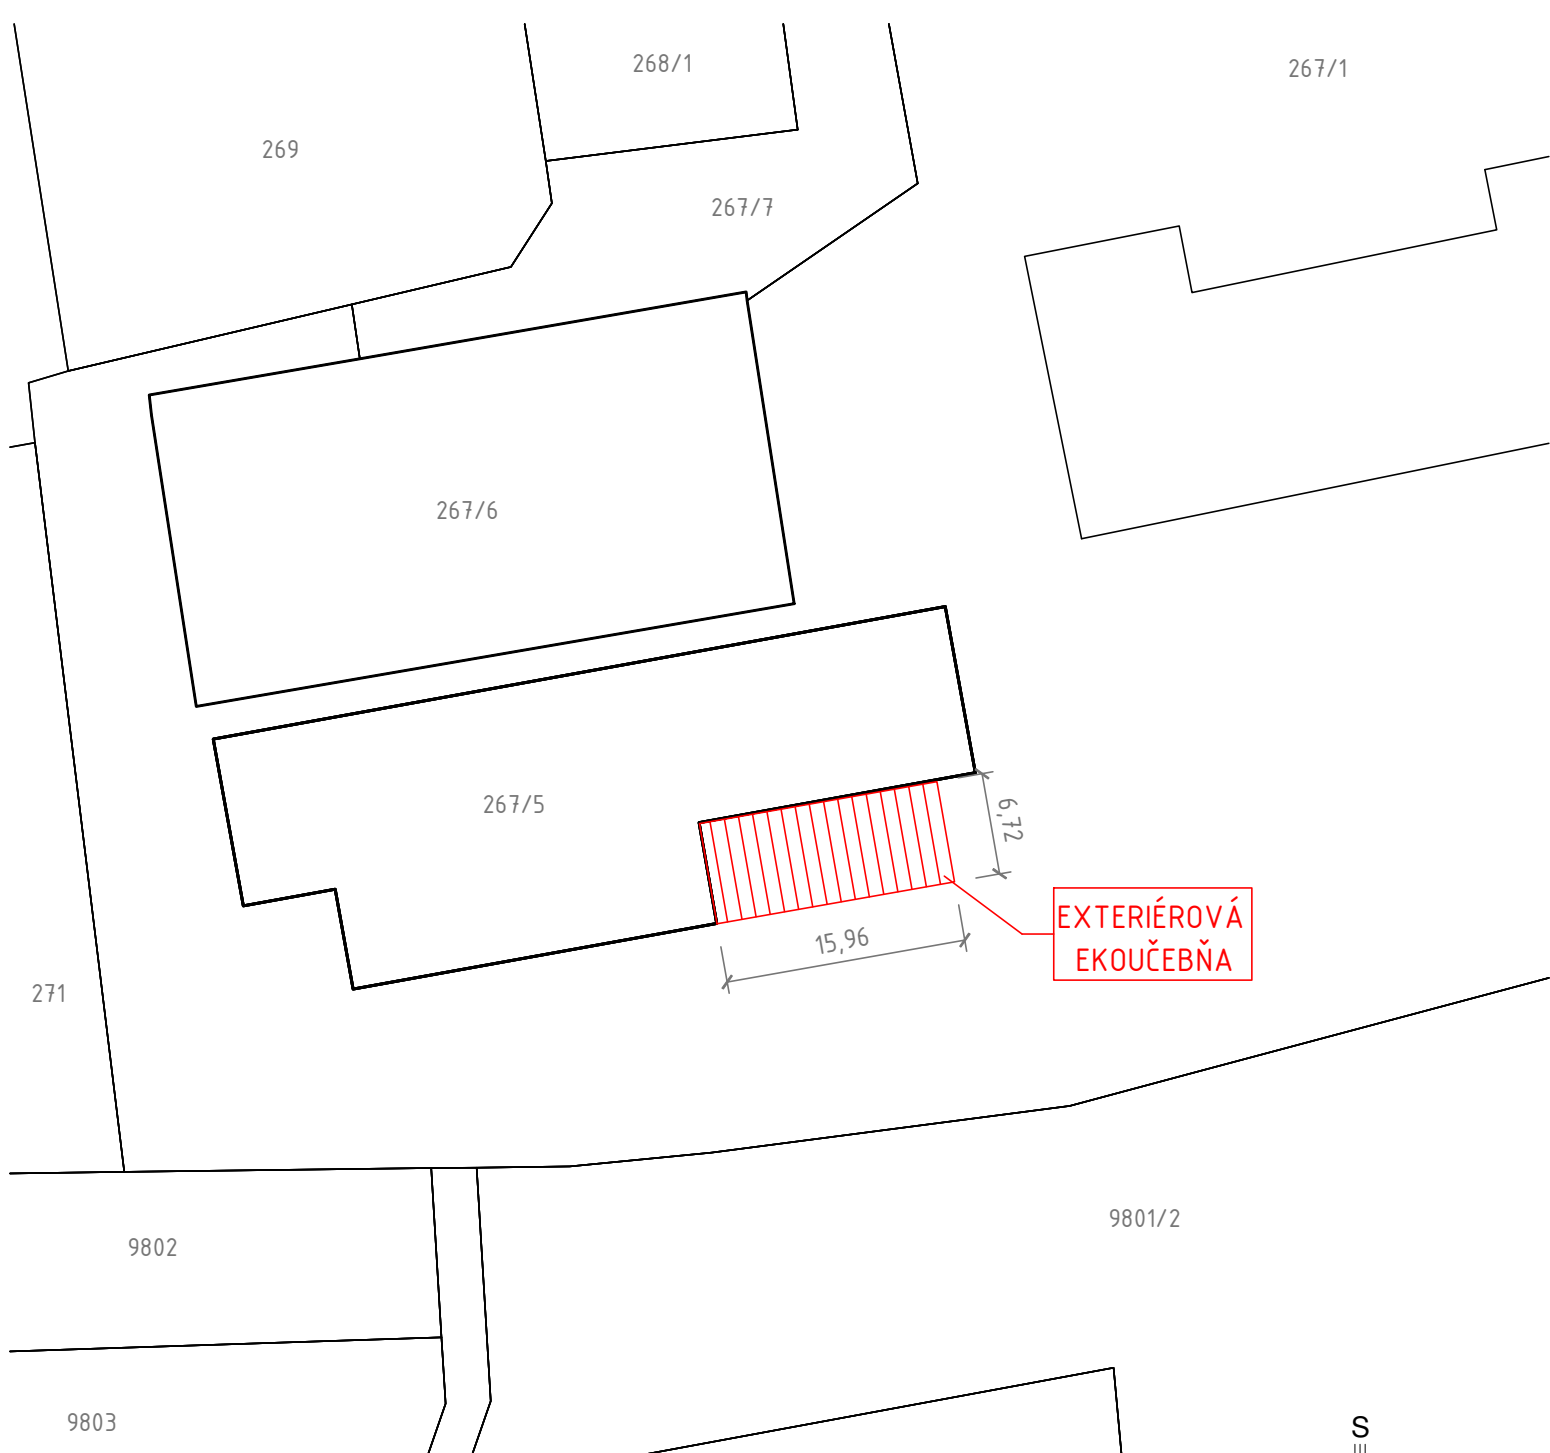

EXTERIÉROVÁ EKOUCĚBŇA	
Výška rímsy - vyššia (J)	+6,595
Výška rímsy - nižšia (S)	+5,195
Sklon strechy	12°

PROJEKT PRE REALIZÁCIU STAVBY

ARST s.r.o. 023 57 Podvysoká 129		INVESTOR ZÁKLADNÁ ŠKOLA MAKOV	
		OBSAH EXTERIÉROVÁ EKOUCĚBŇA	
ZMENA	DÁTUM	OBJEKT EXTERIÉROVÁ EKOUCĚBŇA	KÓD KLASIFIKÁCIE STAVBY
			1 2 6 3
PROJEKTANT	Ing. Marián JURGA	OBEC: MAKOV	ULICA
VYPRACOVAL	Tomáš BYRTUS	VÝKRES:	PAR. ČÍSLO: C-KN 267/1
POCET A4	1	ČASŤ DOKUMENTÁCIE: ARCHITEKTÚRA	STUPEŇ PROJEKTOVEJ DOKUMENTÁCIE
MIERKA 1:500	DÁTUM 02/2020	OBSAH VÝKRESU: SITUÁCIA	Č. v. C